


- 1 Grupos electrógenos contenerizados
GUASCOR G-18SL, 334 kWe
- 2 Transformadores elevadores 500 KVA
- 3 Sistema tratamiento de biogás
- 4 Cuarto operador
- 5 Almacén residuos peligrosos
- 6 Antorcha
- 7 Baño

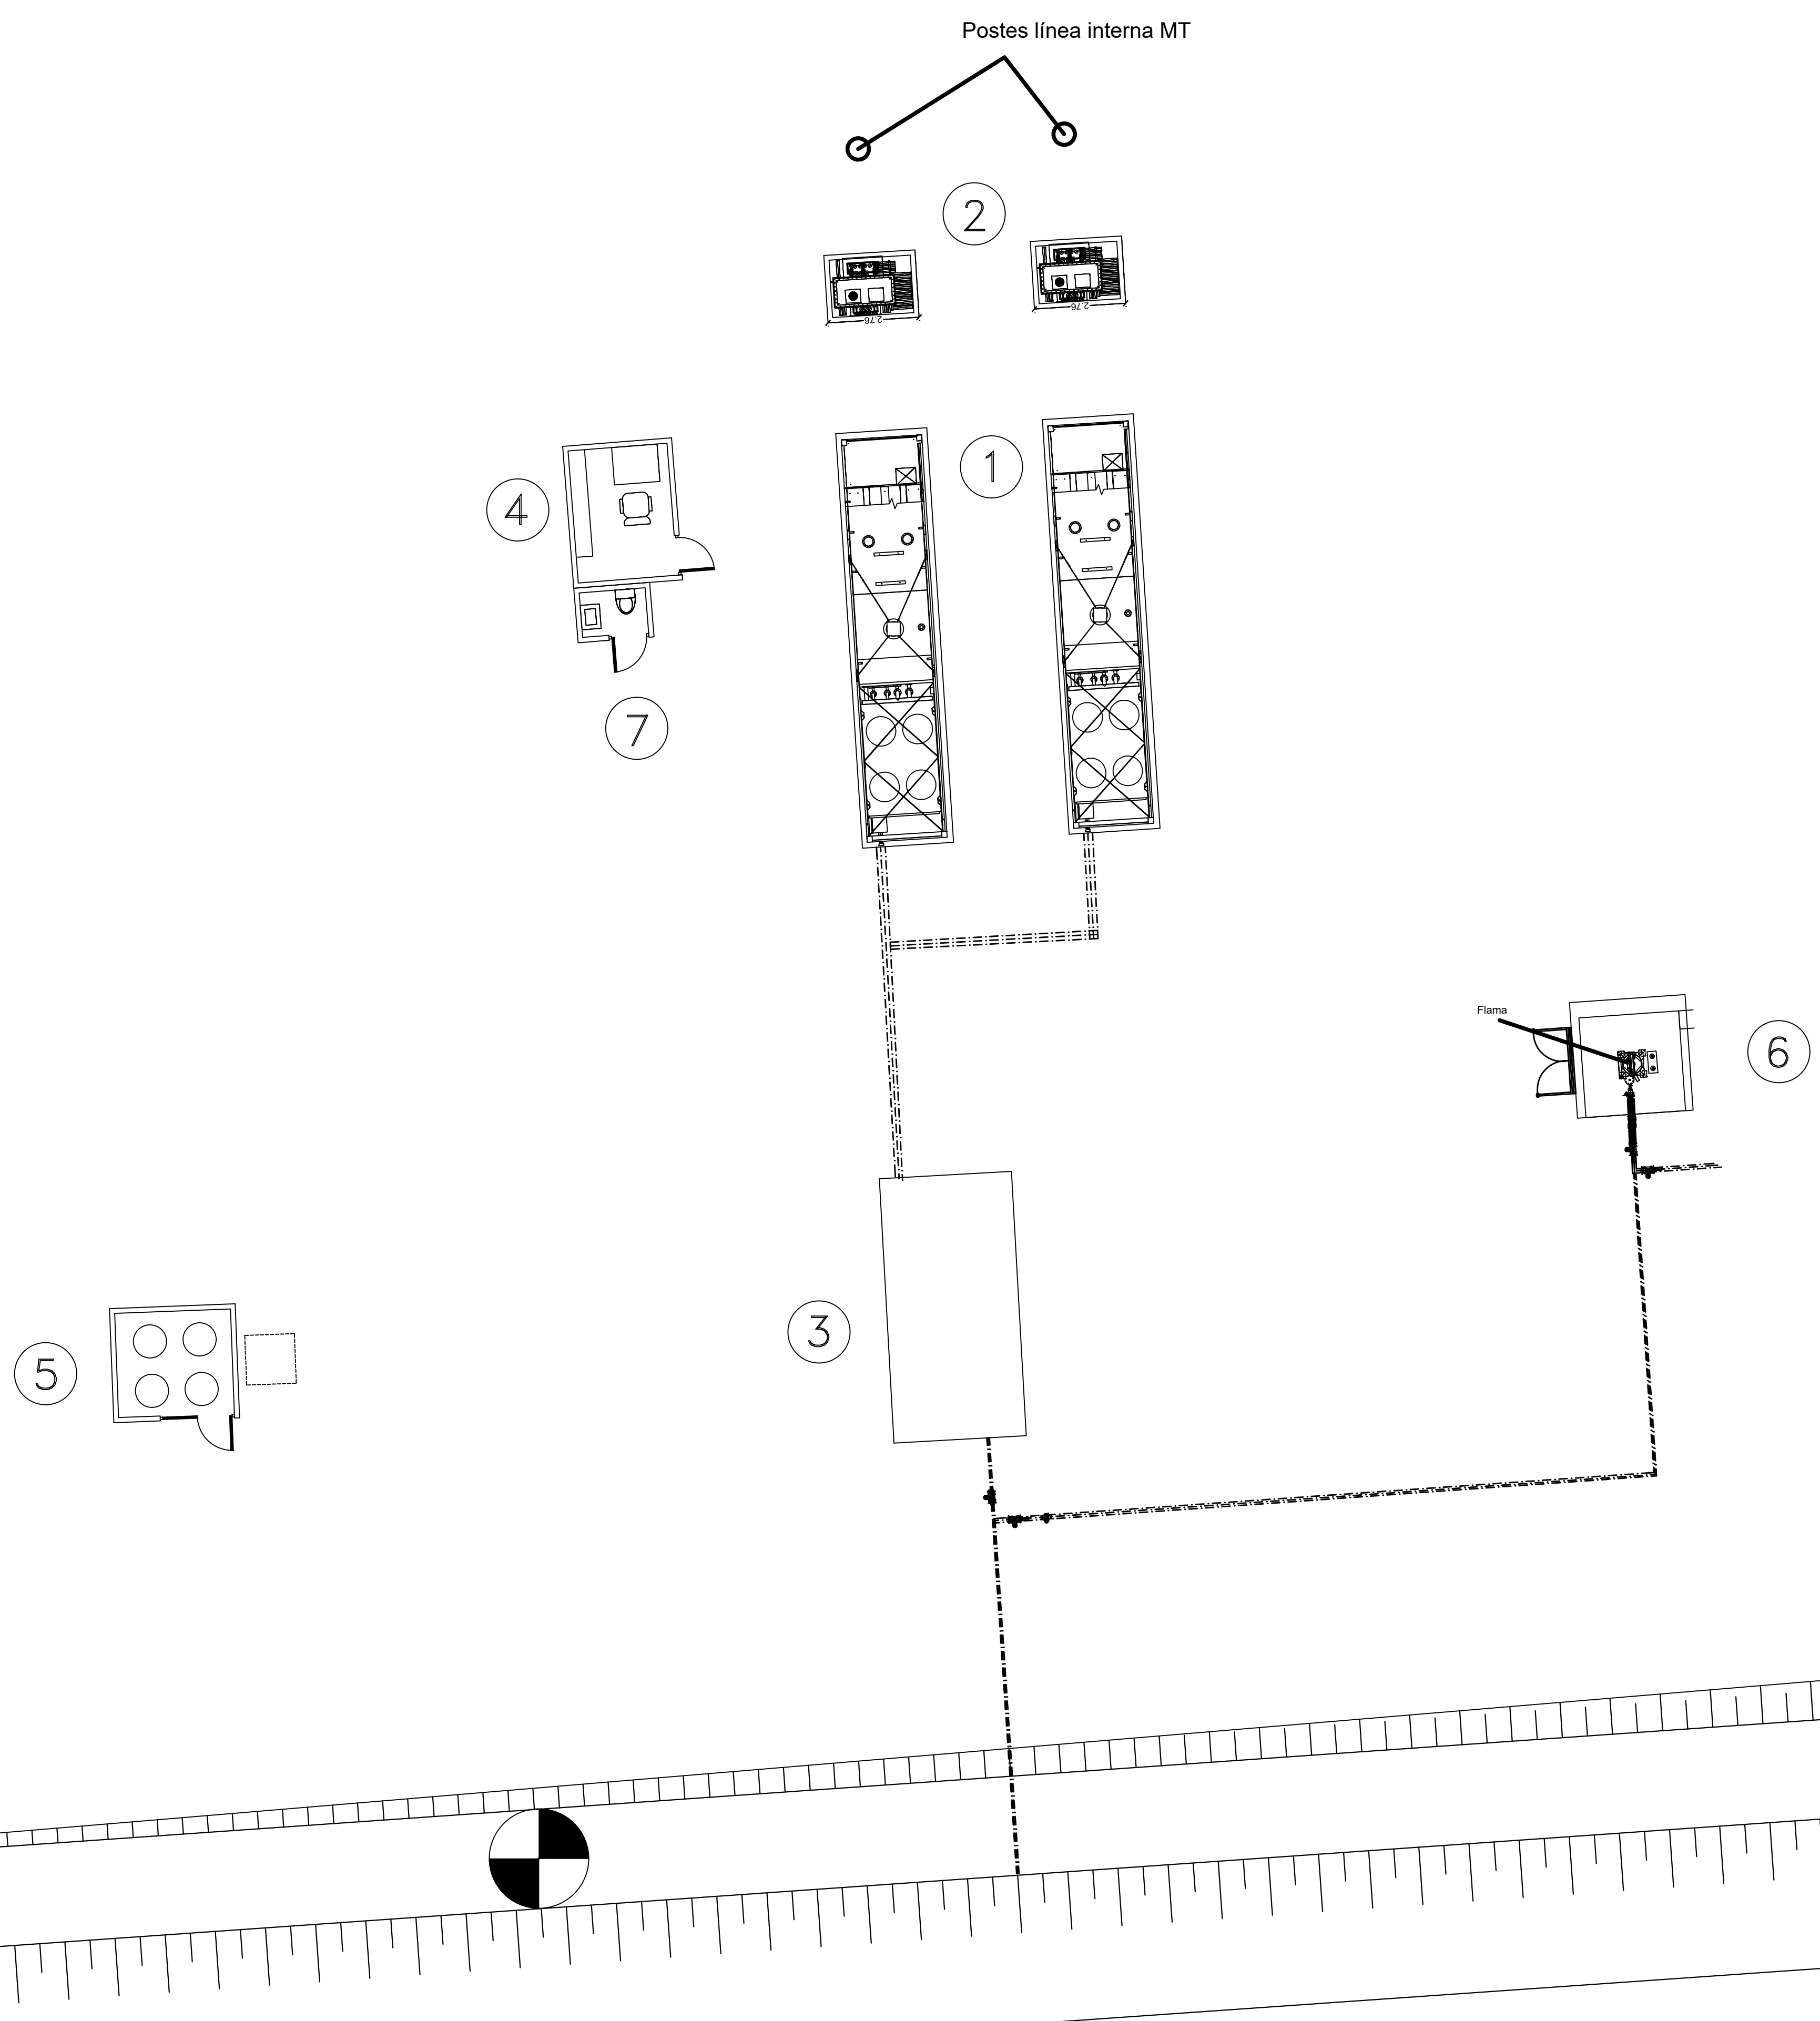

BIODIGESTOR



EMPRESA					Rev.	Fecha	Descripción	Dibujó
MONTES AZULES								
								Revisó
PLANO								Aprobó
DISTRIBUCION EQUIPOS SISTEMA DE GENERACION (ETAPA 1)								
No. PLANO	1	REV.	00	ACOT.	m	ESCALA	S.E.	Fecha
Este plano es propiedad de la empresa CUSCO. Queda prohibida su reproducción así como su uso sin autorización.								18-08-26